


ΖΩΝΗ ΠΡΟΤΑΣΙΑΣ ΟΡΕΙΝΟΥ ΟΓΚΟΥ ΠΑΡΝΗΘΑΣ

ΘΕΜΑ / ΠΡΟΤΑΣΗ Αρ.Σχ. 9



- ΥΠΟΜΗΝΗΜΑ**
-  Μονή
 -  Εκκλησία
 -  Φρούριο
 -  Ρίγματα
 -  Οριο Νομού Αττικής
 -  Ορια Δήμων κ Κοινοτήτων
 -  Ταχεία Ακωφopos
 -  Κύριο Οδw Diktyo
 -  Δ. Περιφερειακή Αγwλw (Πρόταση)
 -  Μονοπάτια
 -  Υπάρχουσα Σιδηροδρ. Γραφakh
 -  Οριο κthmipos Tawoiou εντός ζώνης B4
 -  A1 Επιστημονική Έρευνα -Οριοθετημένη Πελοπόννησος
 -  A2 Υπαίθρια -αναμηλή -επιστημονική έρευνα-περιβαλλοντική εντημέρωση
 -  B1 Αναμηλή-υπαίθριας αθλητικής εβ πολιτιστικής εκδηλώσεως-περιβαλλ. εκπαίδευση
 -  B2 Υπαίθρια αναμηλή - γεωργία
 -  B3 Αναμηλή - αθλητισμός - πολιτιστικές εκδηλ. ηπτική εκπατ. - περιβαλλ. εκπαίδευση
 -  B4 Αναμηλή - αθλητισμός - γεωργία-περιβ.εντημέρωση
 -  Γ1 Κατοικία - αναμηλή
 -  Γ2 Οπισσός εντός σχεδίου
 -  Δ1 Αναμηλή - υπαθρ. αθλητισμός
 -  Δ2 Φιλοξενία προσωπικότητων - αδεις εκδηλώσεως-μουσεια-υπαίθρια αναμηλή
 -  Δ3 Αναμηλή -χώρος εκθέσεων - αθλητισμός - γεωργία - κτηνοτροφία -επαγγελματική έρευνα
 -  E1 ΟΤΕ - Κεραιές τηλεπικοινωνιών
 -  E2 Αναμηλή - τουρισμός
 -  E3 Κατασκηνώσεως τραπέζης Ελλάδος
 -  E4 Αποκτητή ζώνη
 -  E5 Νεκροταφείο
 -  Οριοθετημένοι Ορεινοί Ογκοι

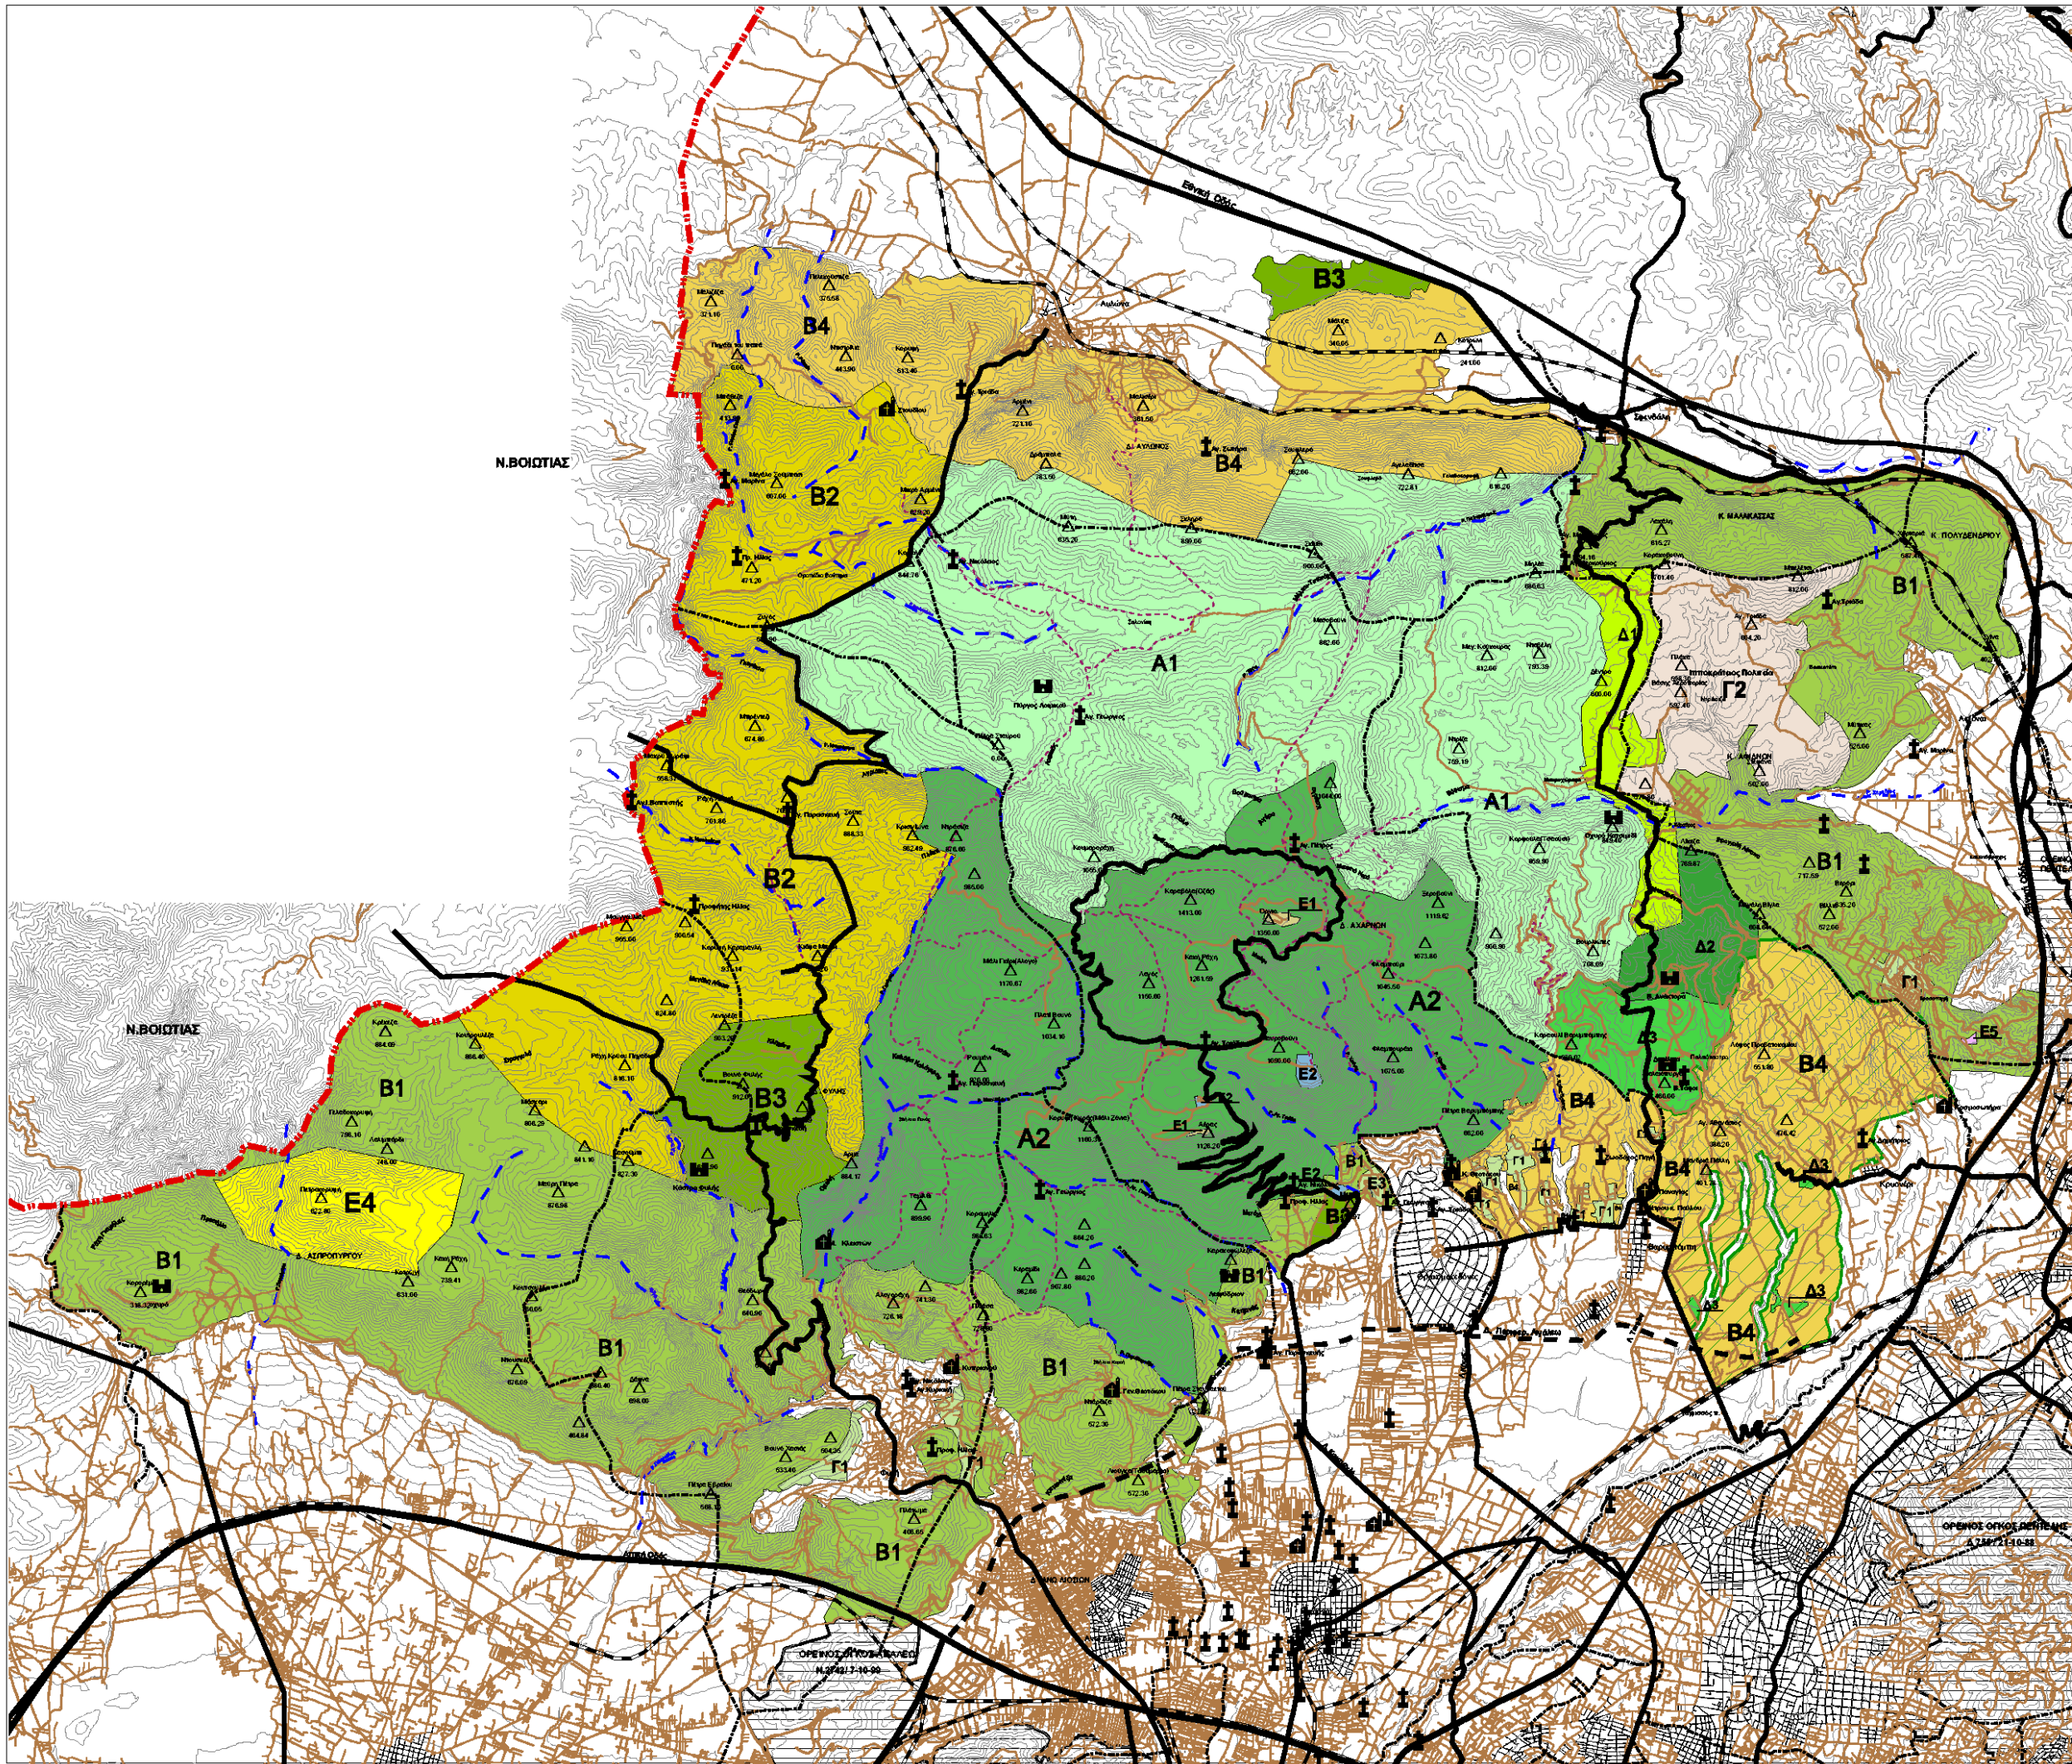